
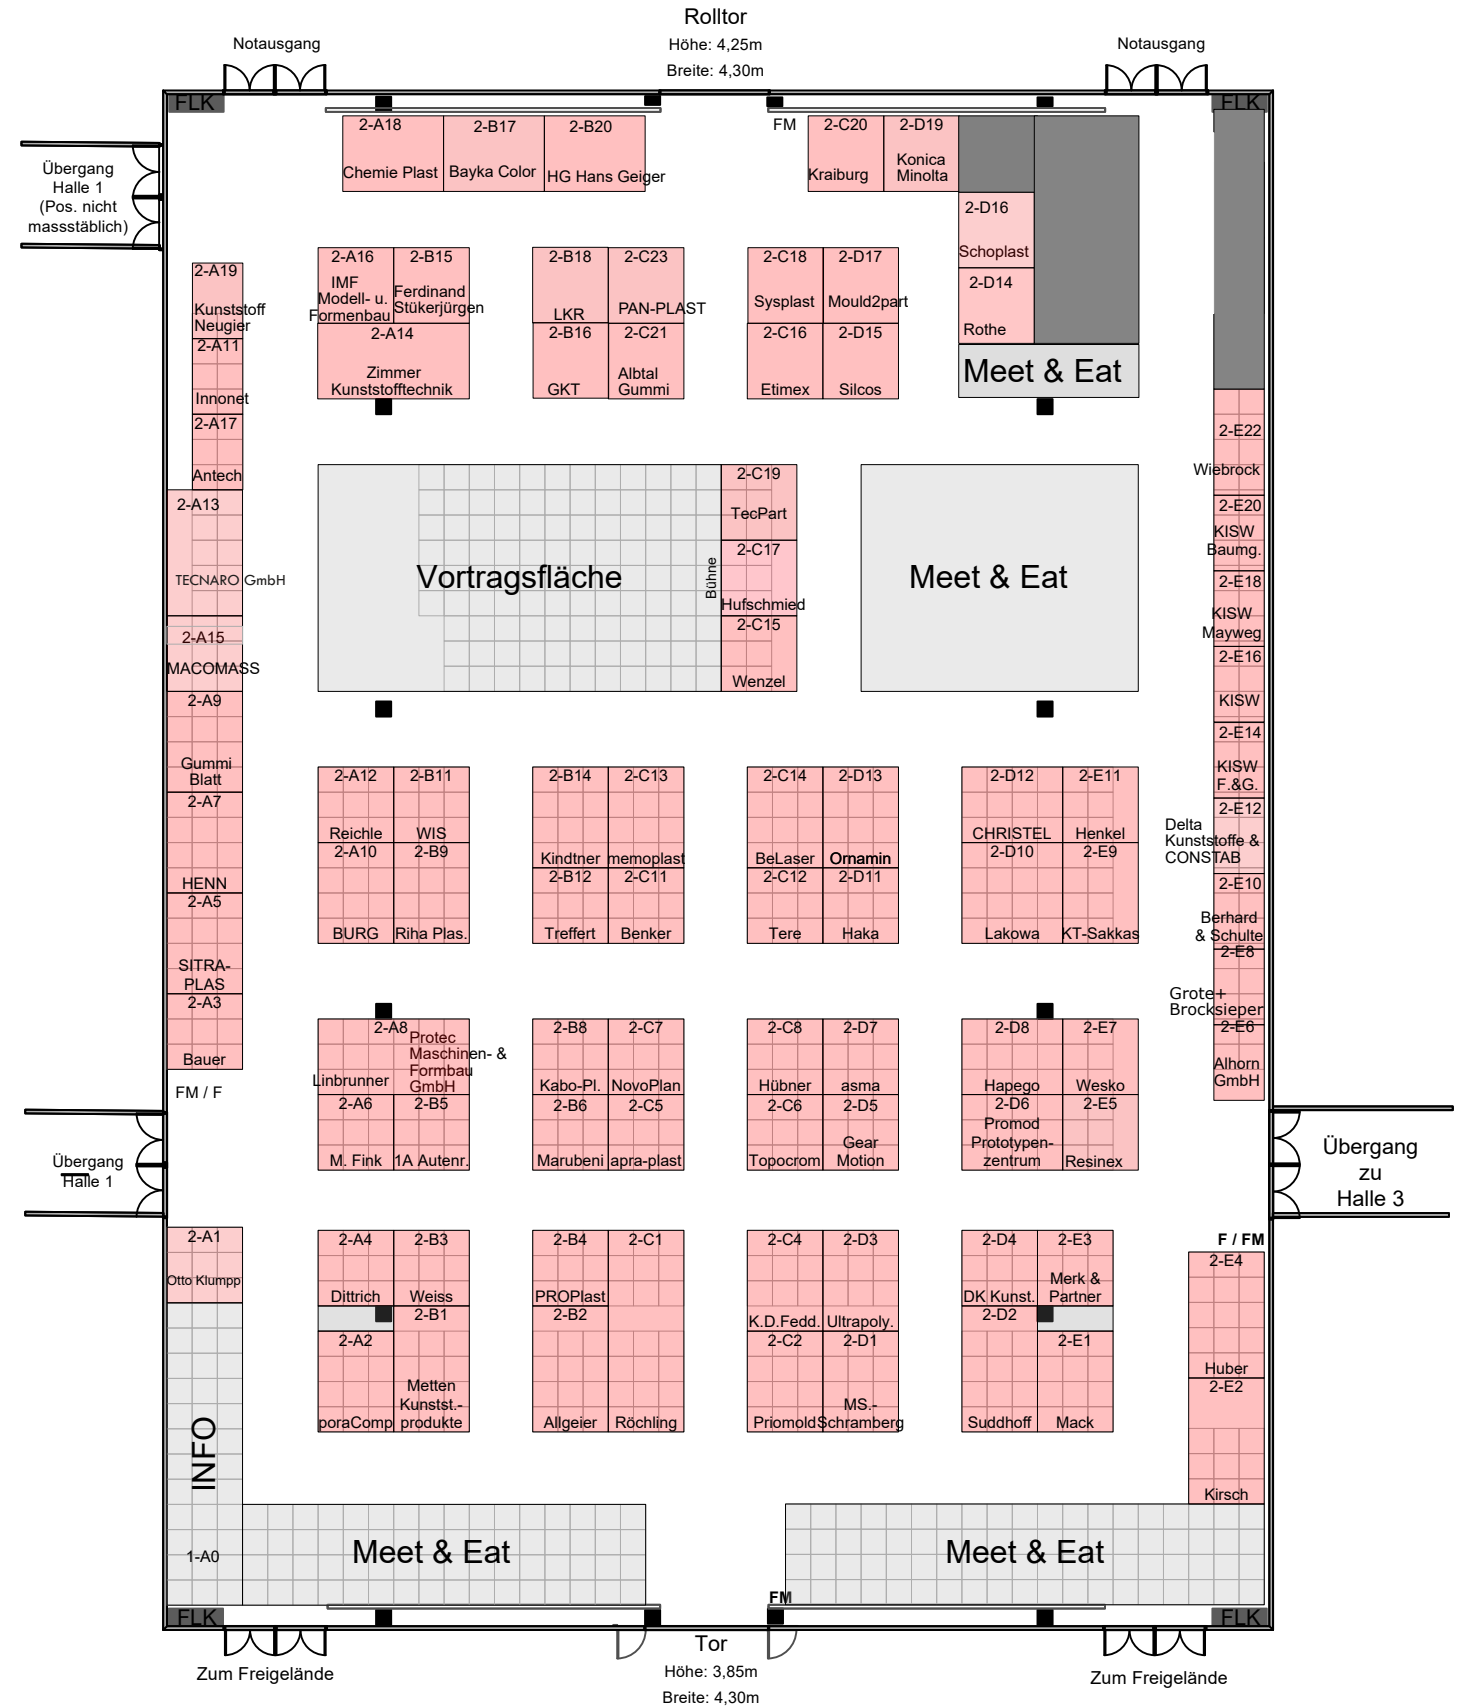


gebucht
 reserviert
 frei verfügbar

Legende:

- Säule 0,60 x 0,60 m
- Wasseranschluß
- F Feuerlöscher (dürfen nicht überbaut werden)
- FM Feuermelder (dürfen nicht überbaut werden)
- FLK Feuerlöschkasten (darf nicht überbaut werden)

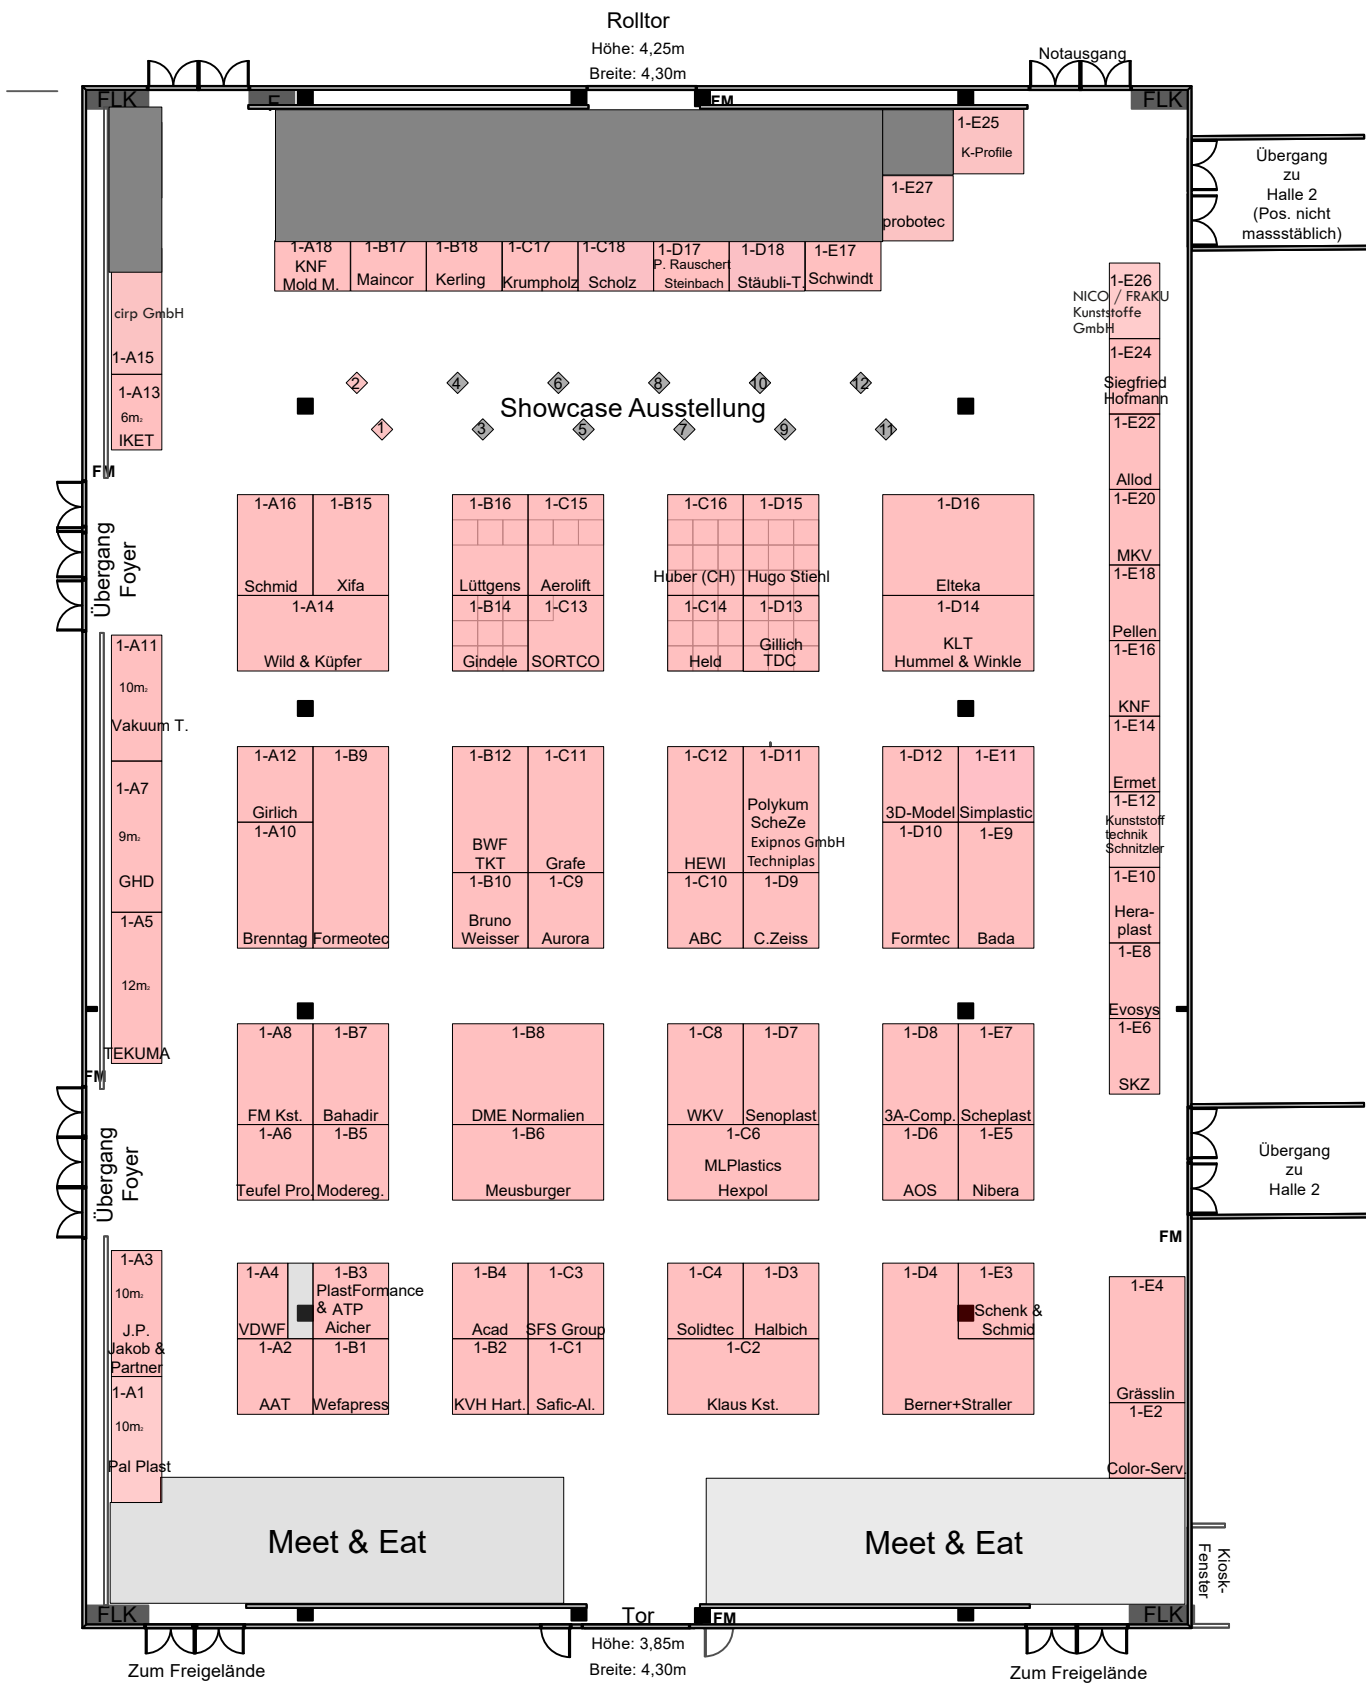

Halle 1
44 x 60 (BxH)
Gesamtfläche 2640 m²

Halle 2
44 x 60 (BxH)
Gesamtfläche 2640 m²